


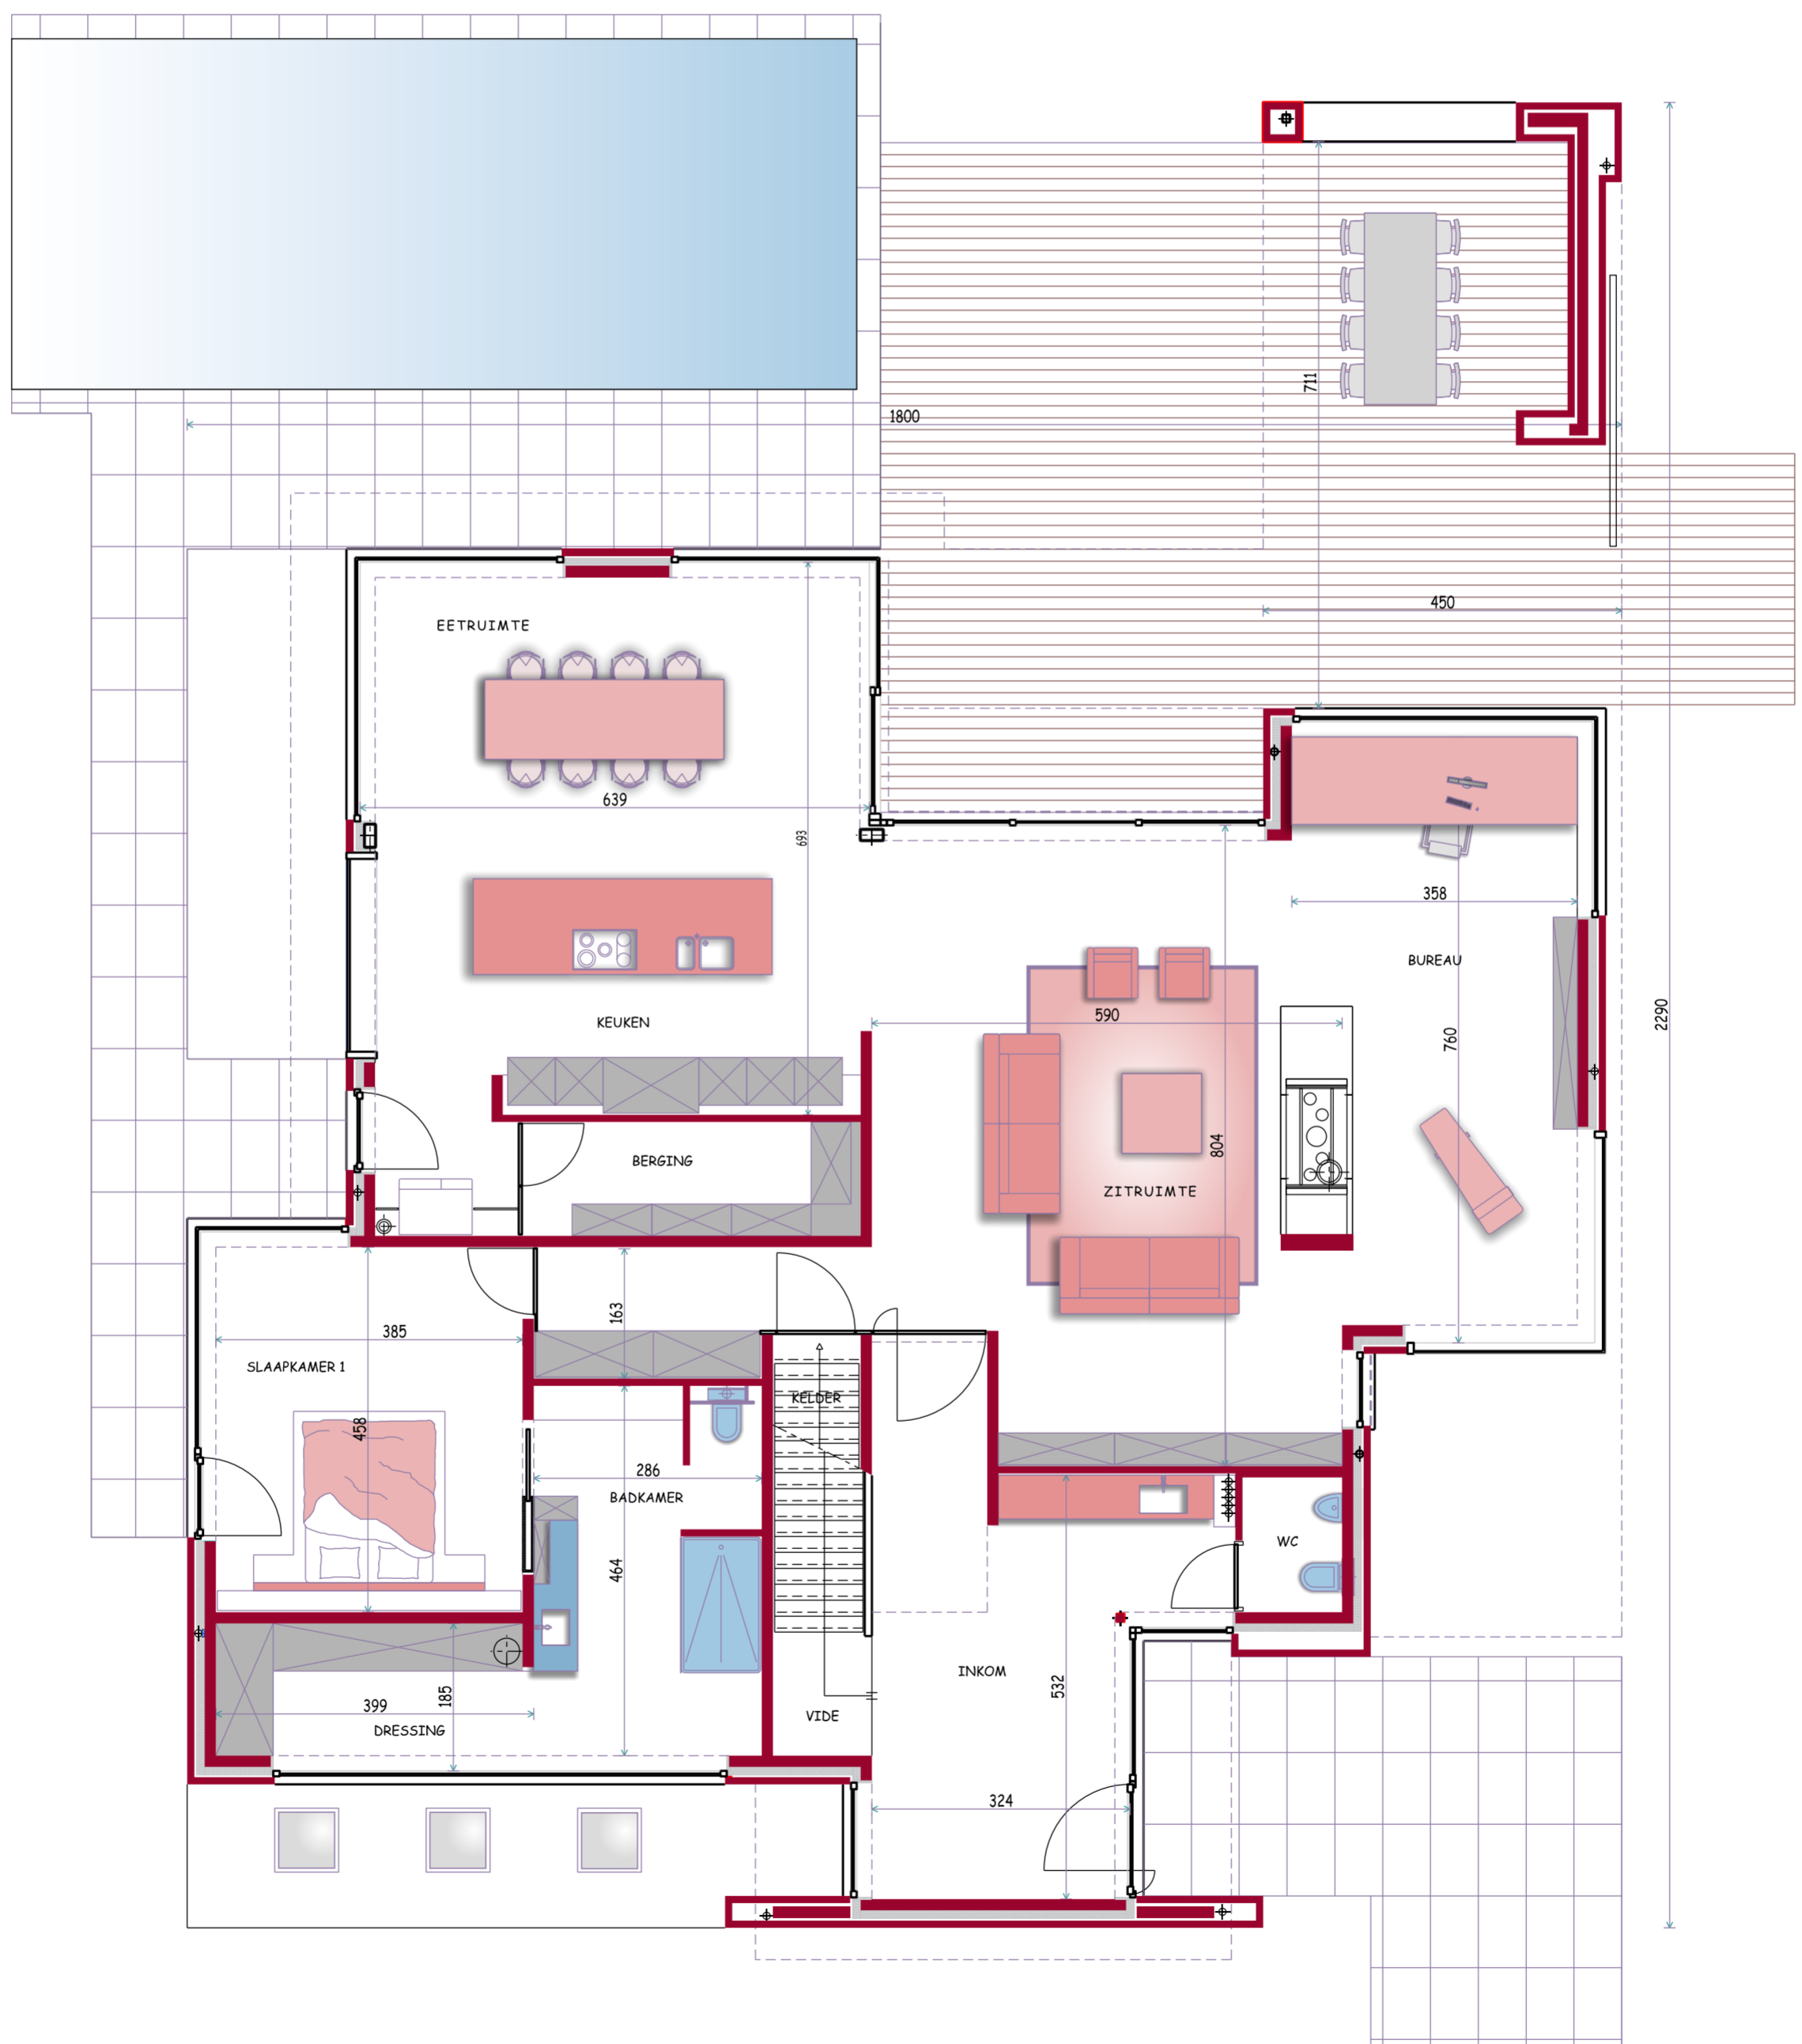

Gelijkvloers





Verdieping

