

VERKAVELINGSPLAN NIEUWE TOESTAND

SCHAAL: 1/250

PROVINCIE OOST-VLAANDEREN


GAVERE 6e afdeling / Asper, sectie B
Deel van de perceelnummers 112B,
112C, 112F, 112E, 111D en 106B.

DFSOSDF



VASTGOED
Lietaer
uw vertrouwensmakelaar
055 500 007 - info@vastgoedlietaer.be - www.vastgoedlietaer.be

tom mahieu architect
0495 322 990 - info@tommahieu.be - www.tommahieu.be

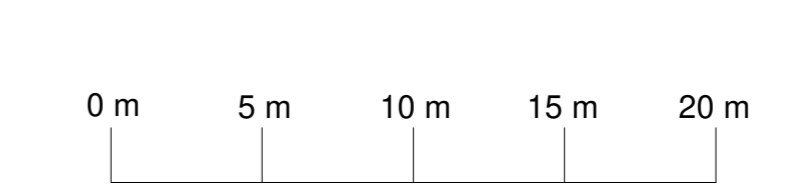

Maten, oppervlakten en grenzen zijn benaderend en zullen definitief bepaald worden door de landmeter-expert. De maten zijn in centimeter en de hoogmaten zijn in meter. De legging van leidingen is eveneens indicatief.