





# MULTIBAT

BOUWHEER

MULTIBAT  
Kortrijksesteenweg 123 bus 2  
9830 SINT MARTENS LATEM

BOUWPLAATS

WEST VLAANDEREN  
Torhoutstraat  
KORTEMARK

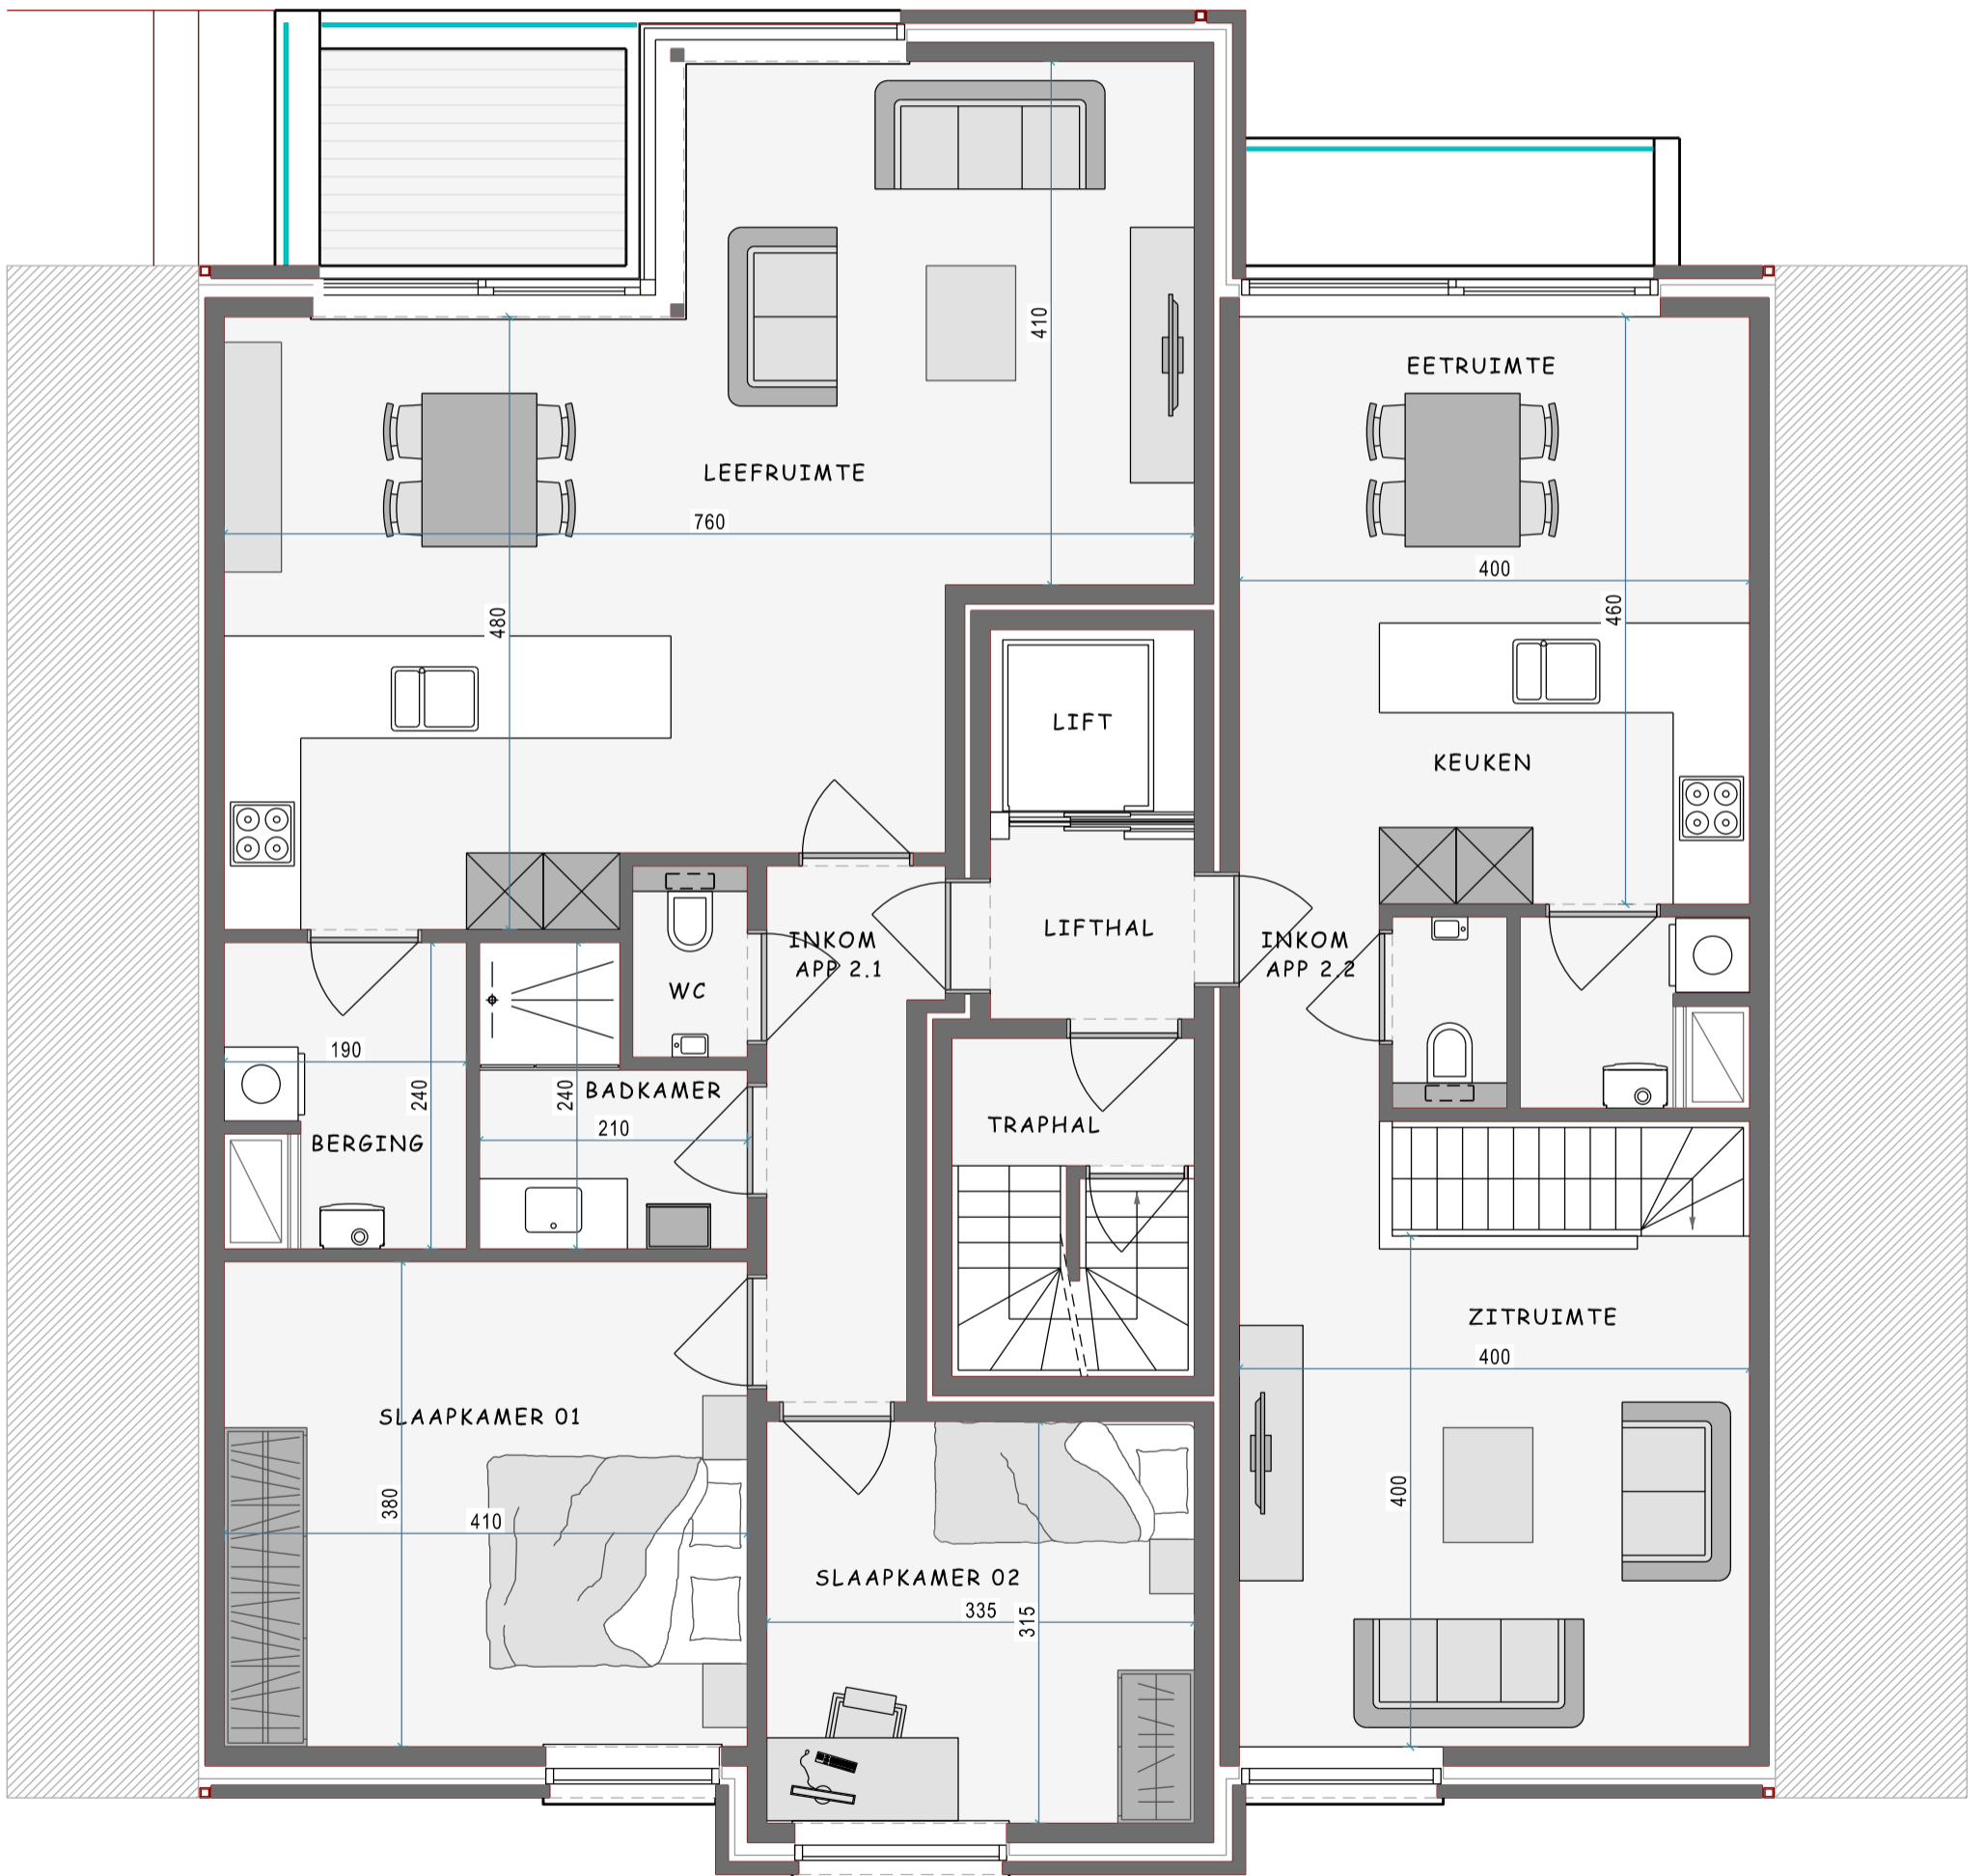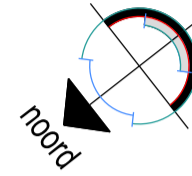

PLAN VERDIEPING 02  
TORHOUTSTRAAT





# MULTIBAT

BOUWHEER

MULTIBAT  
Kortrijksesteenweg 123 bus 2  
9830 SINT MARTENS LATEM

BOUWPLAATS

WEST VLAANDEREN  
Torhoutstraat  
KORTEMARK

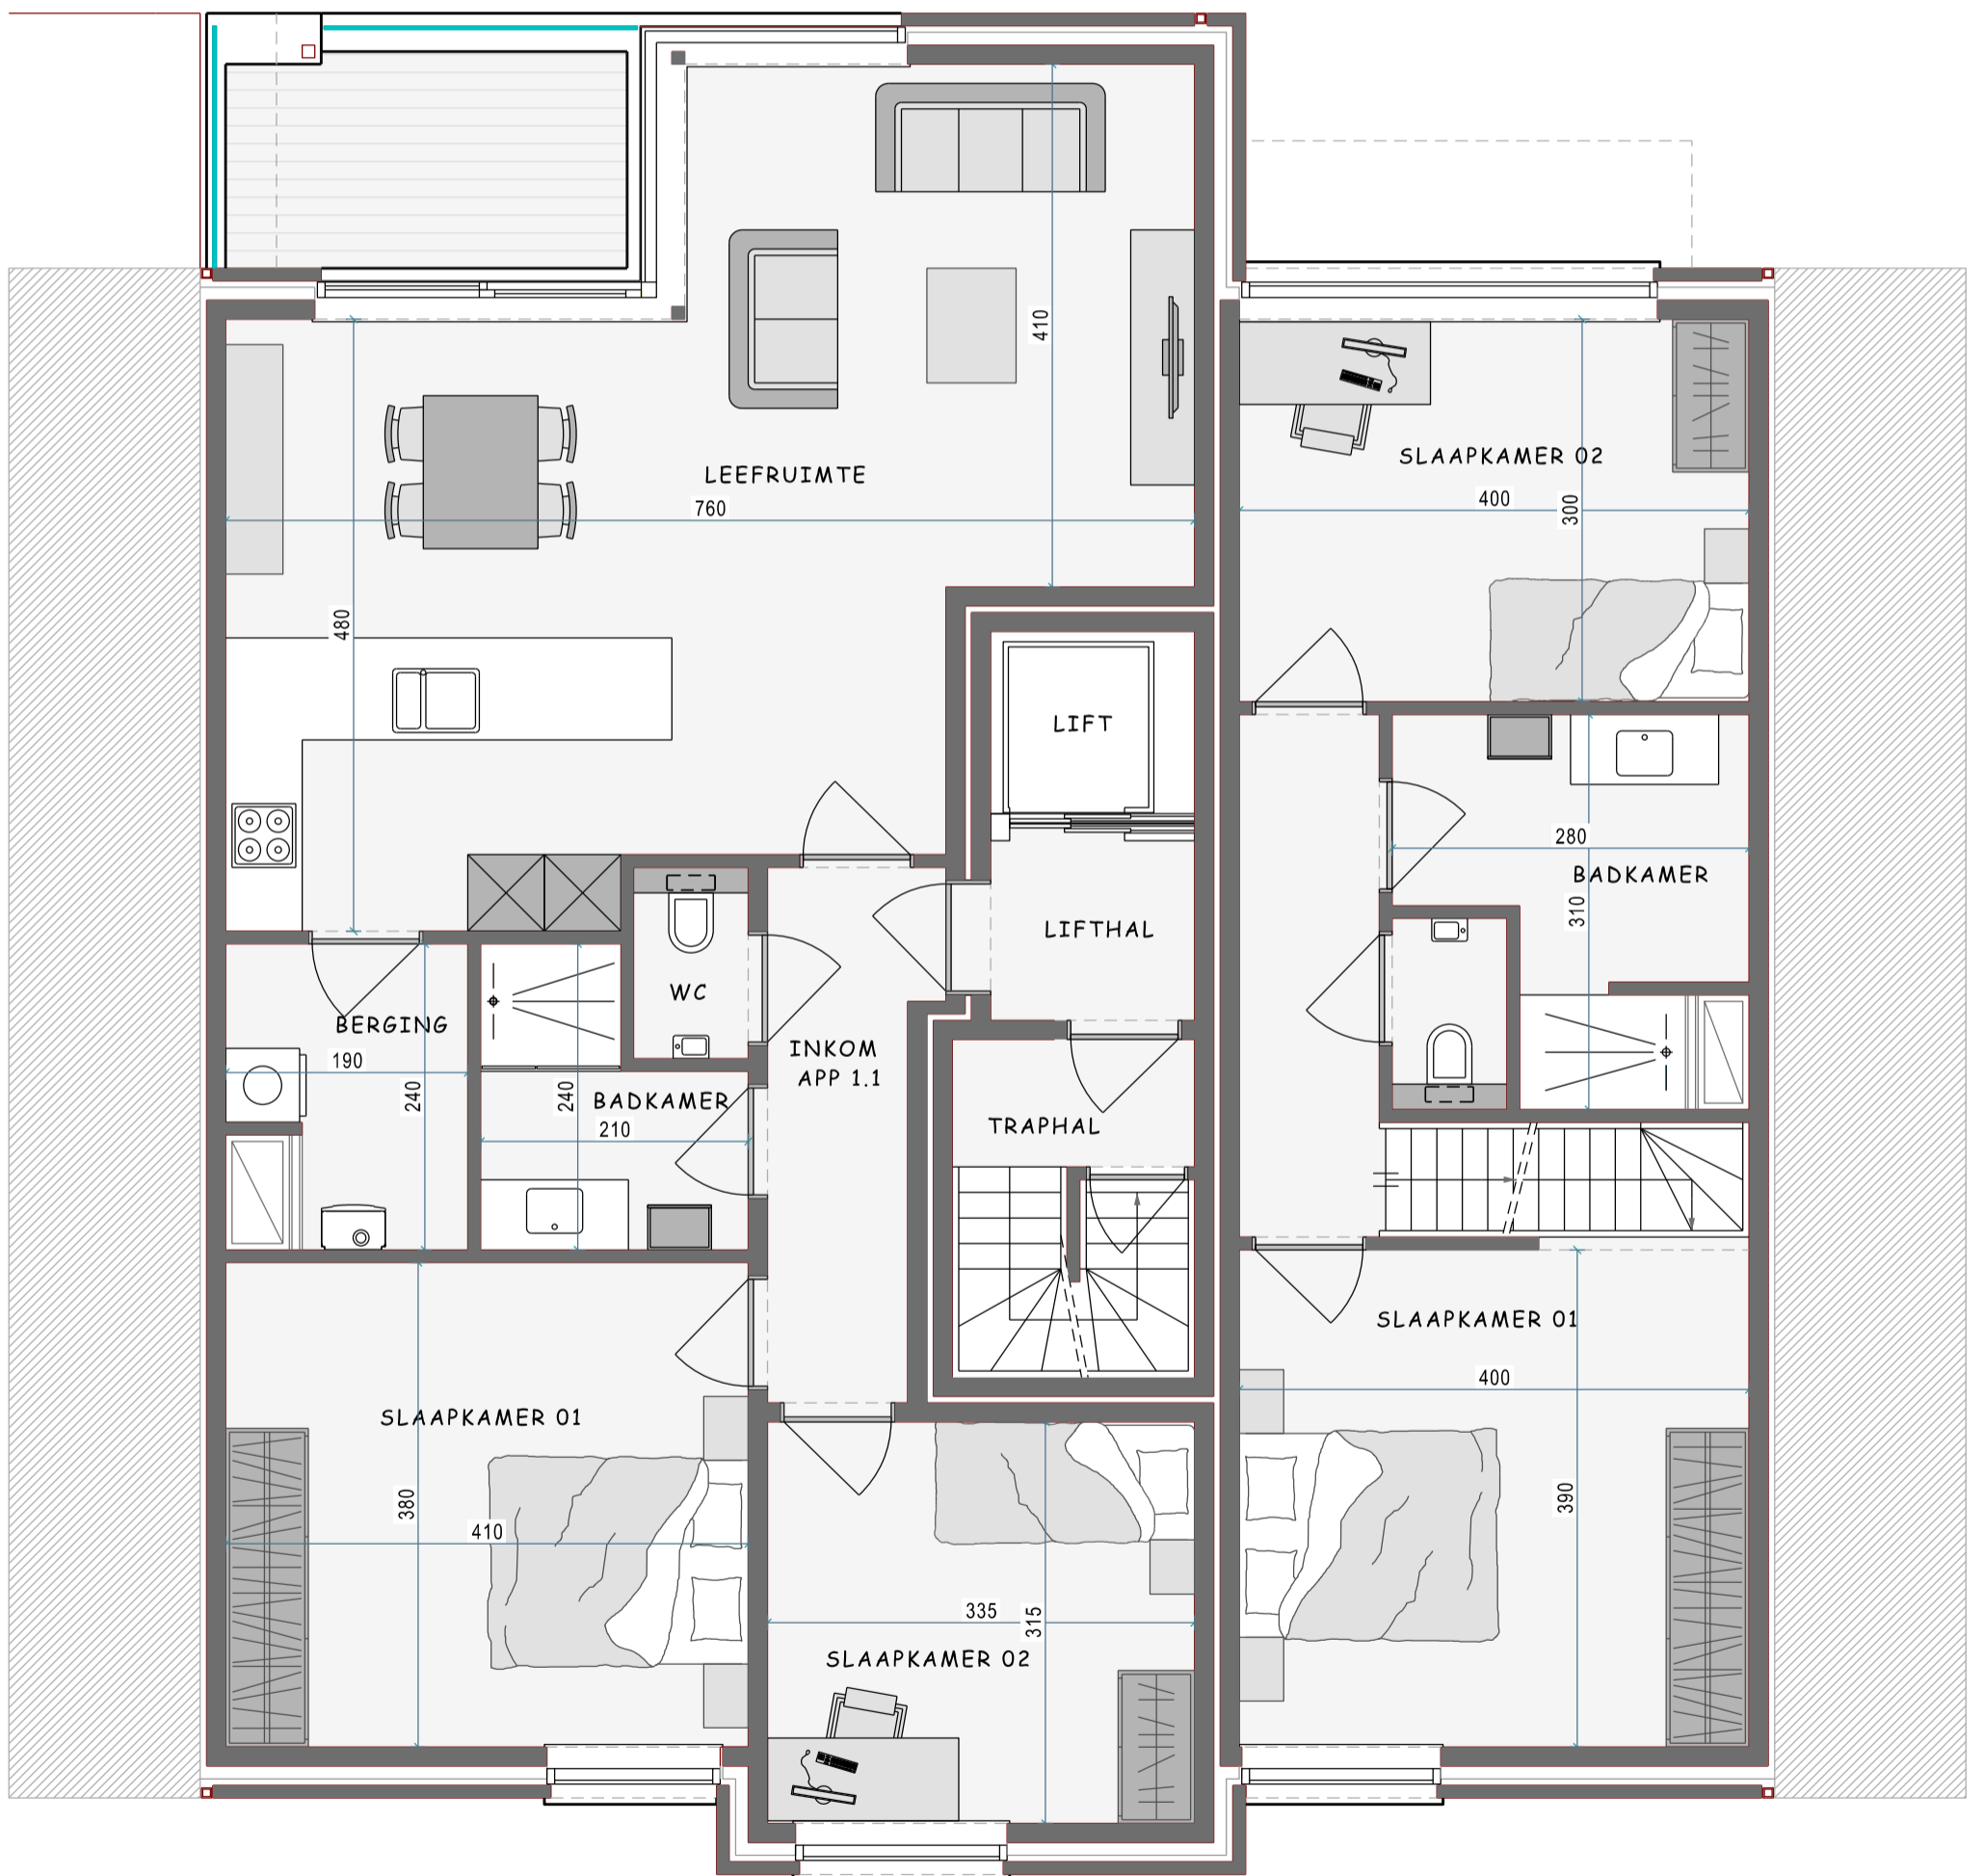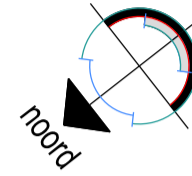

PLAN VERDIEPING 01  
TORHOUTSTRAAT