

Asper - Landdijk



MULTIBAT

Kortrijksesteenweg 123 bus 2 9830 SINT MARTENS LATEM 09/222 10 45

ONTWERP 1

Lot 18

INDELING EN AFMETINGEN ONDER ALLE VOORBEHOUD

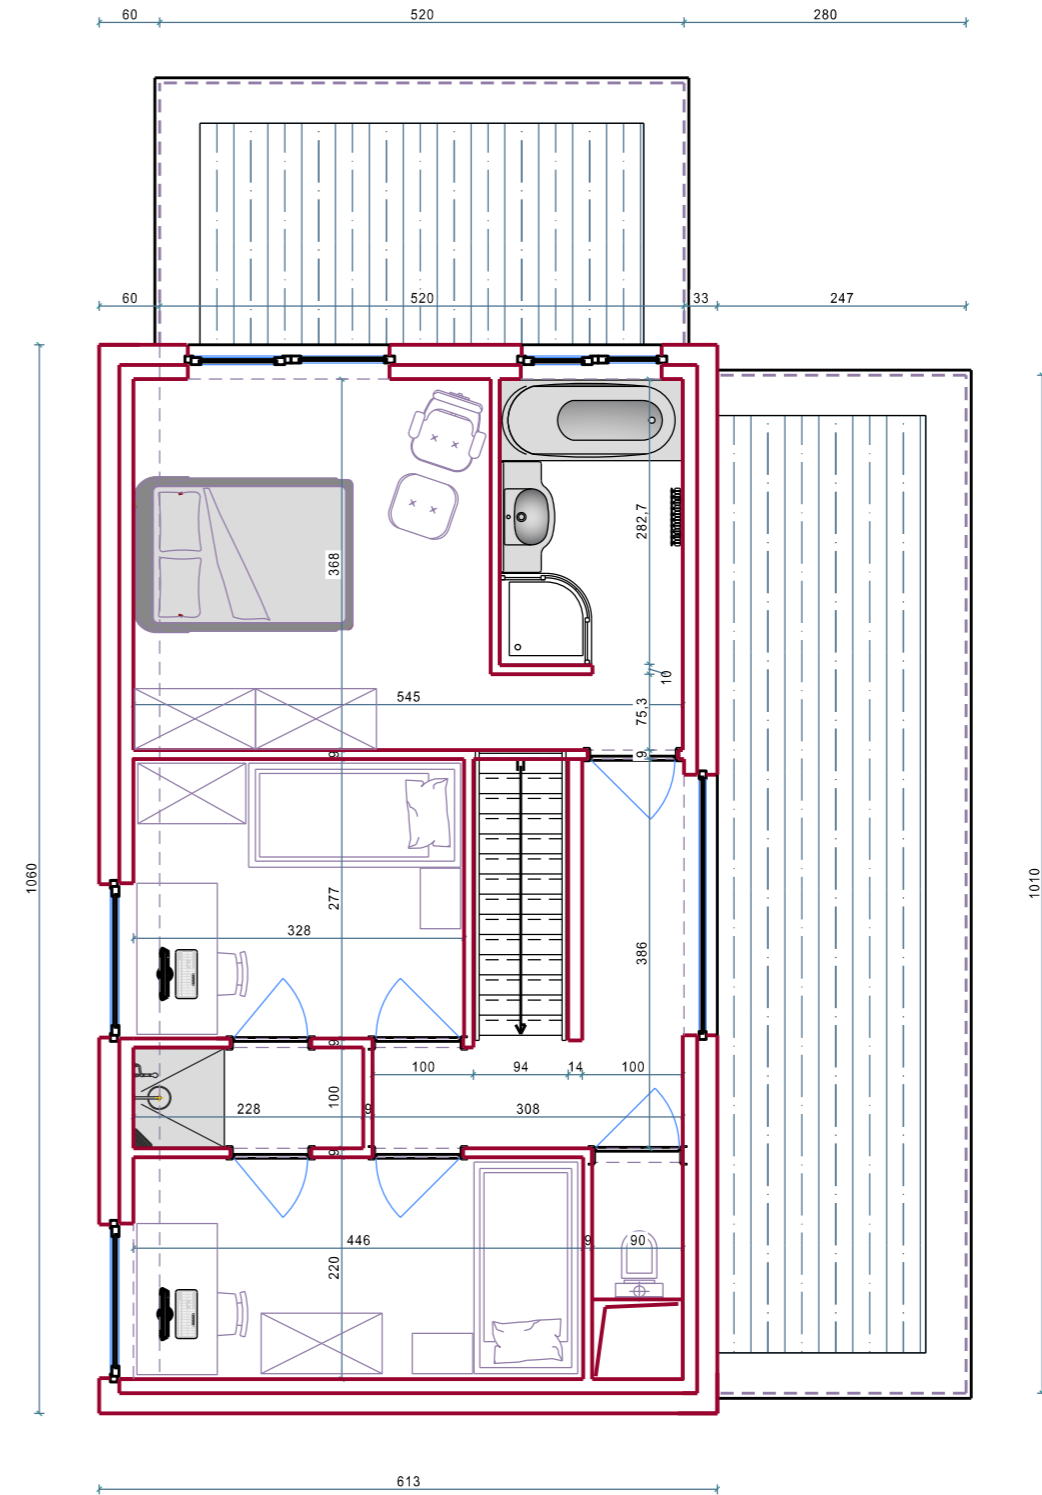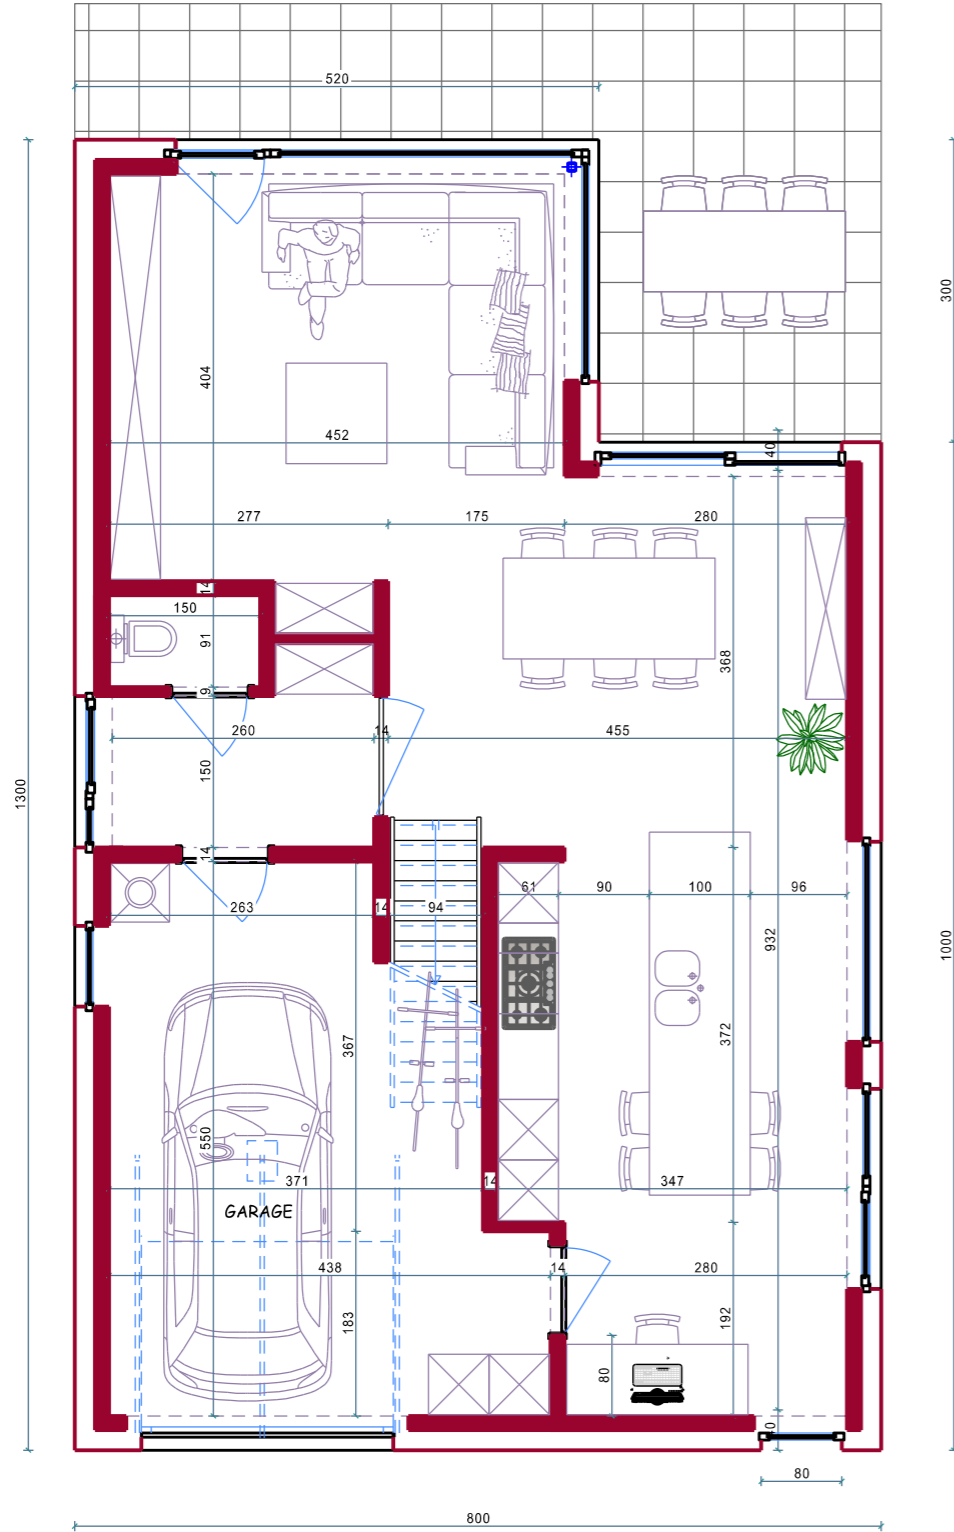

Schaal A3 - 1:75